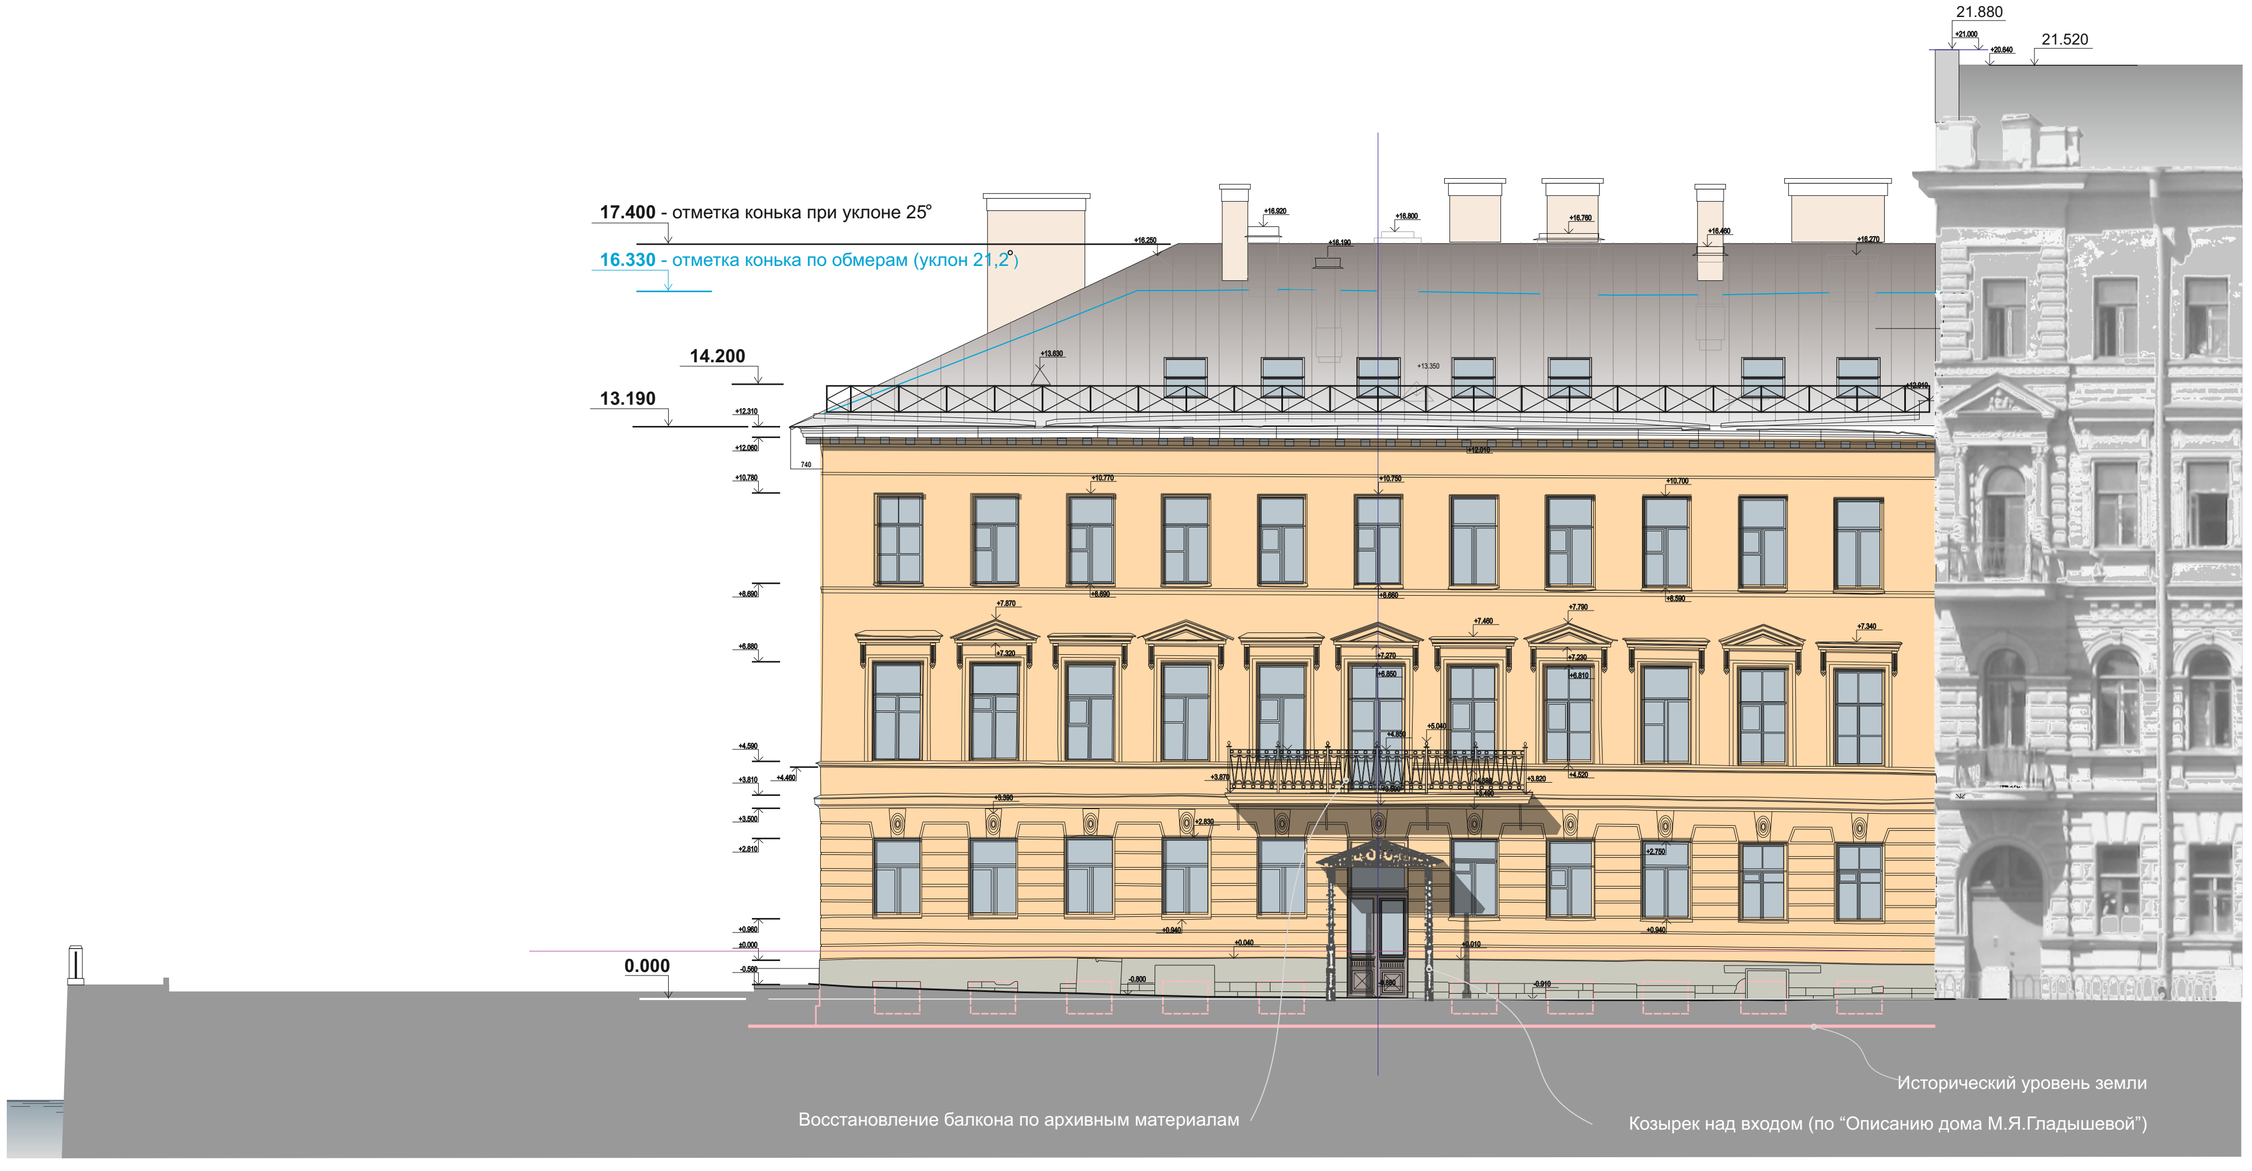

ФАСАД ПО НАБ.Р.ФОНТАНКИ

0 1 2 5 10 метров