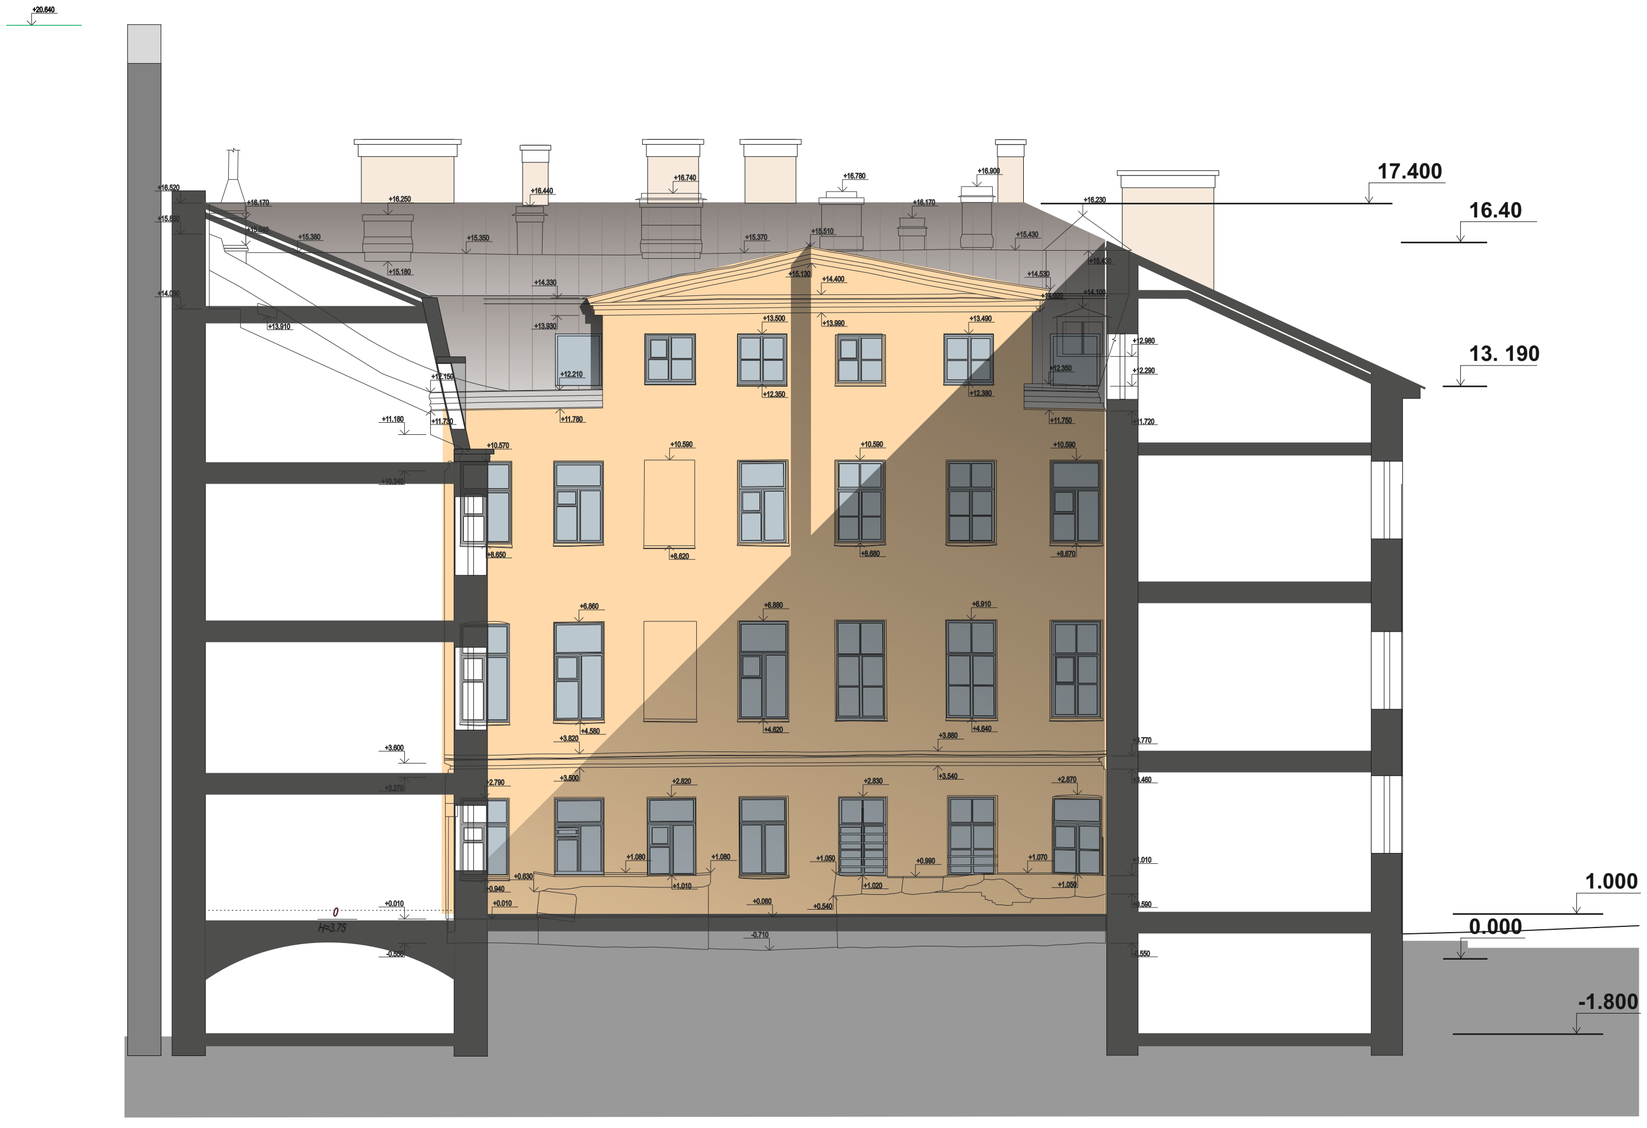

РАЗРЕЗ III - III