- "подвесной двор"

h - 2,14 м

$S_{об\ п.д.}$ - 145 м²

9-я Советская ул., д. 11-13

Лит. А
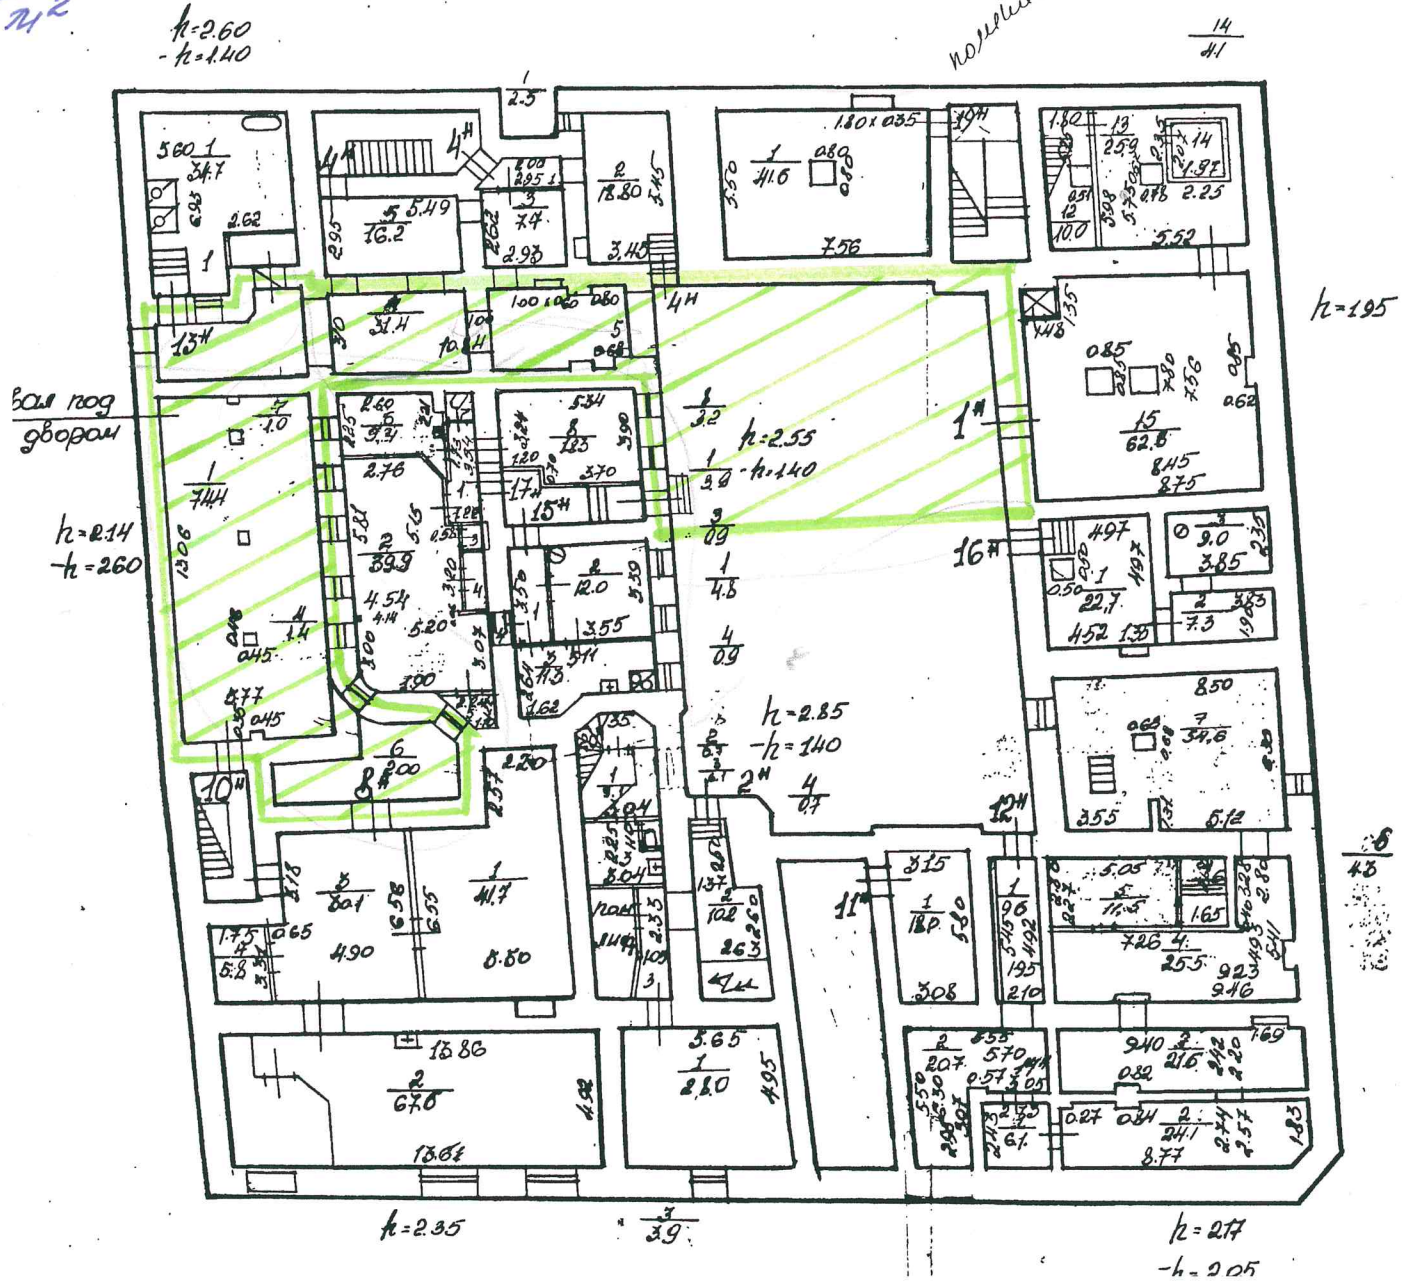
План подвала